

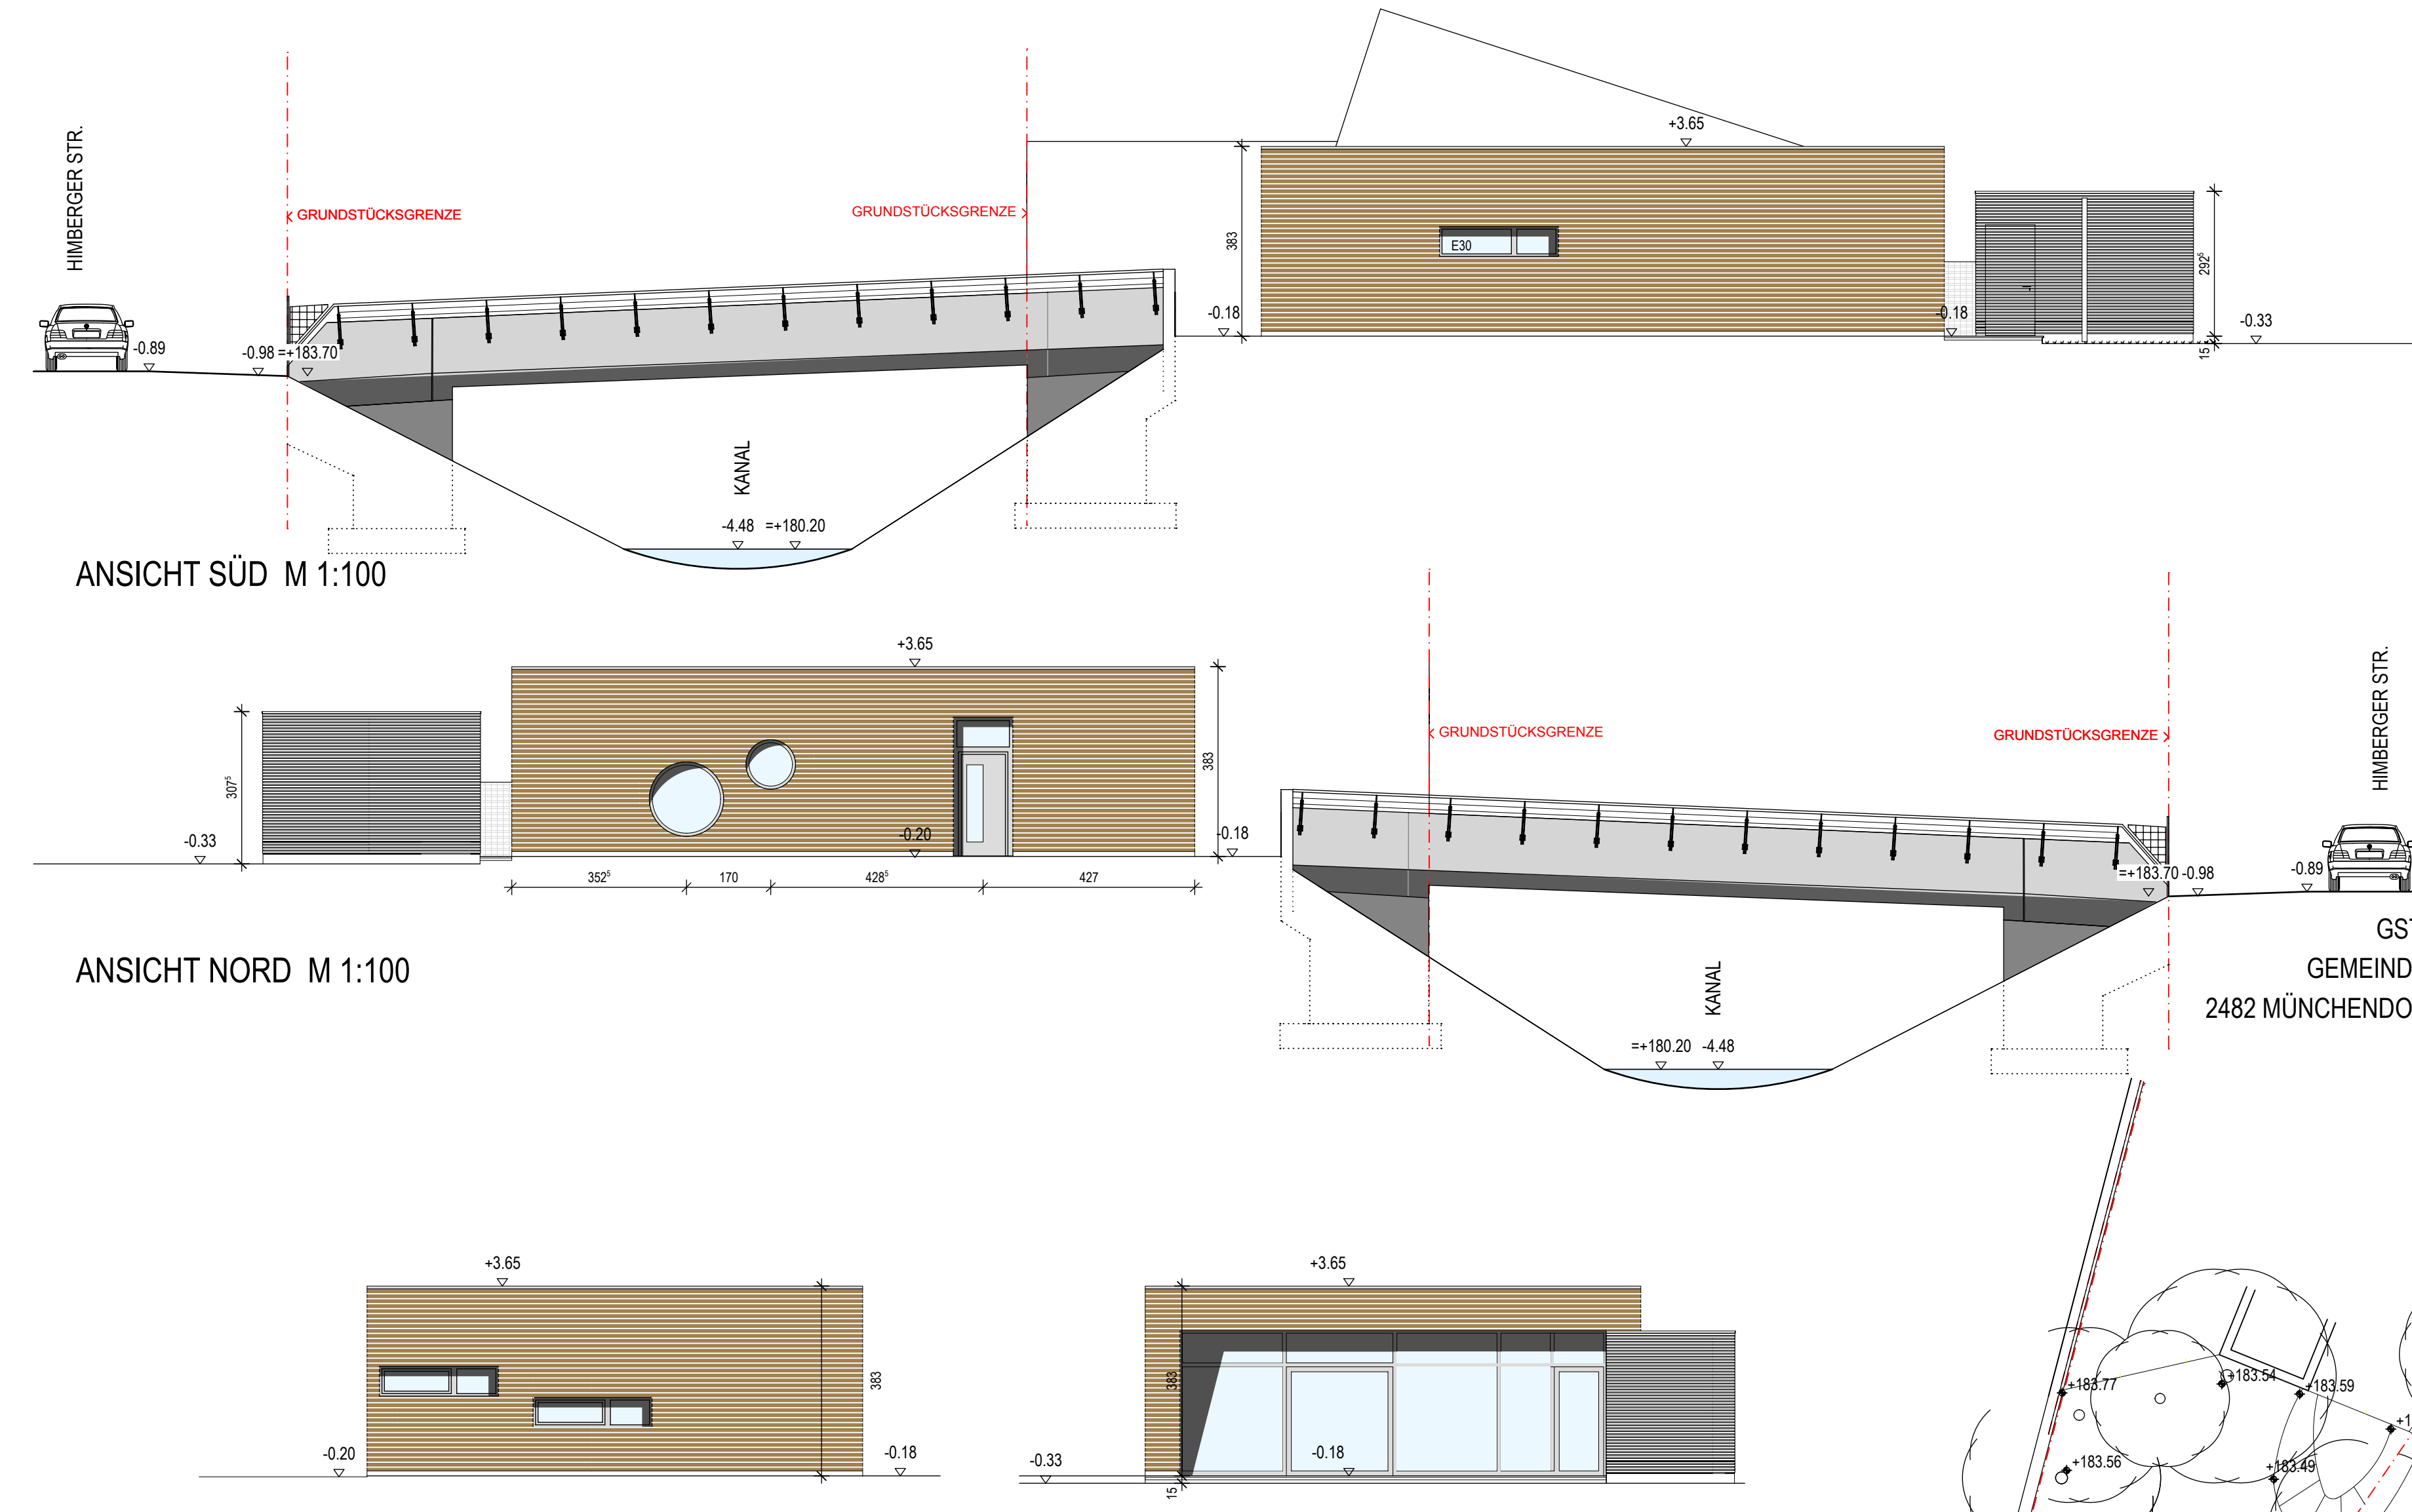


GEMEINDE MÜNCHENDORF  
MÜNCHENDORF, TRUMAUER STRASSE 1

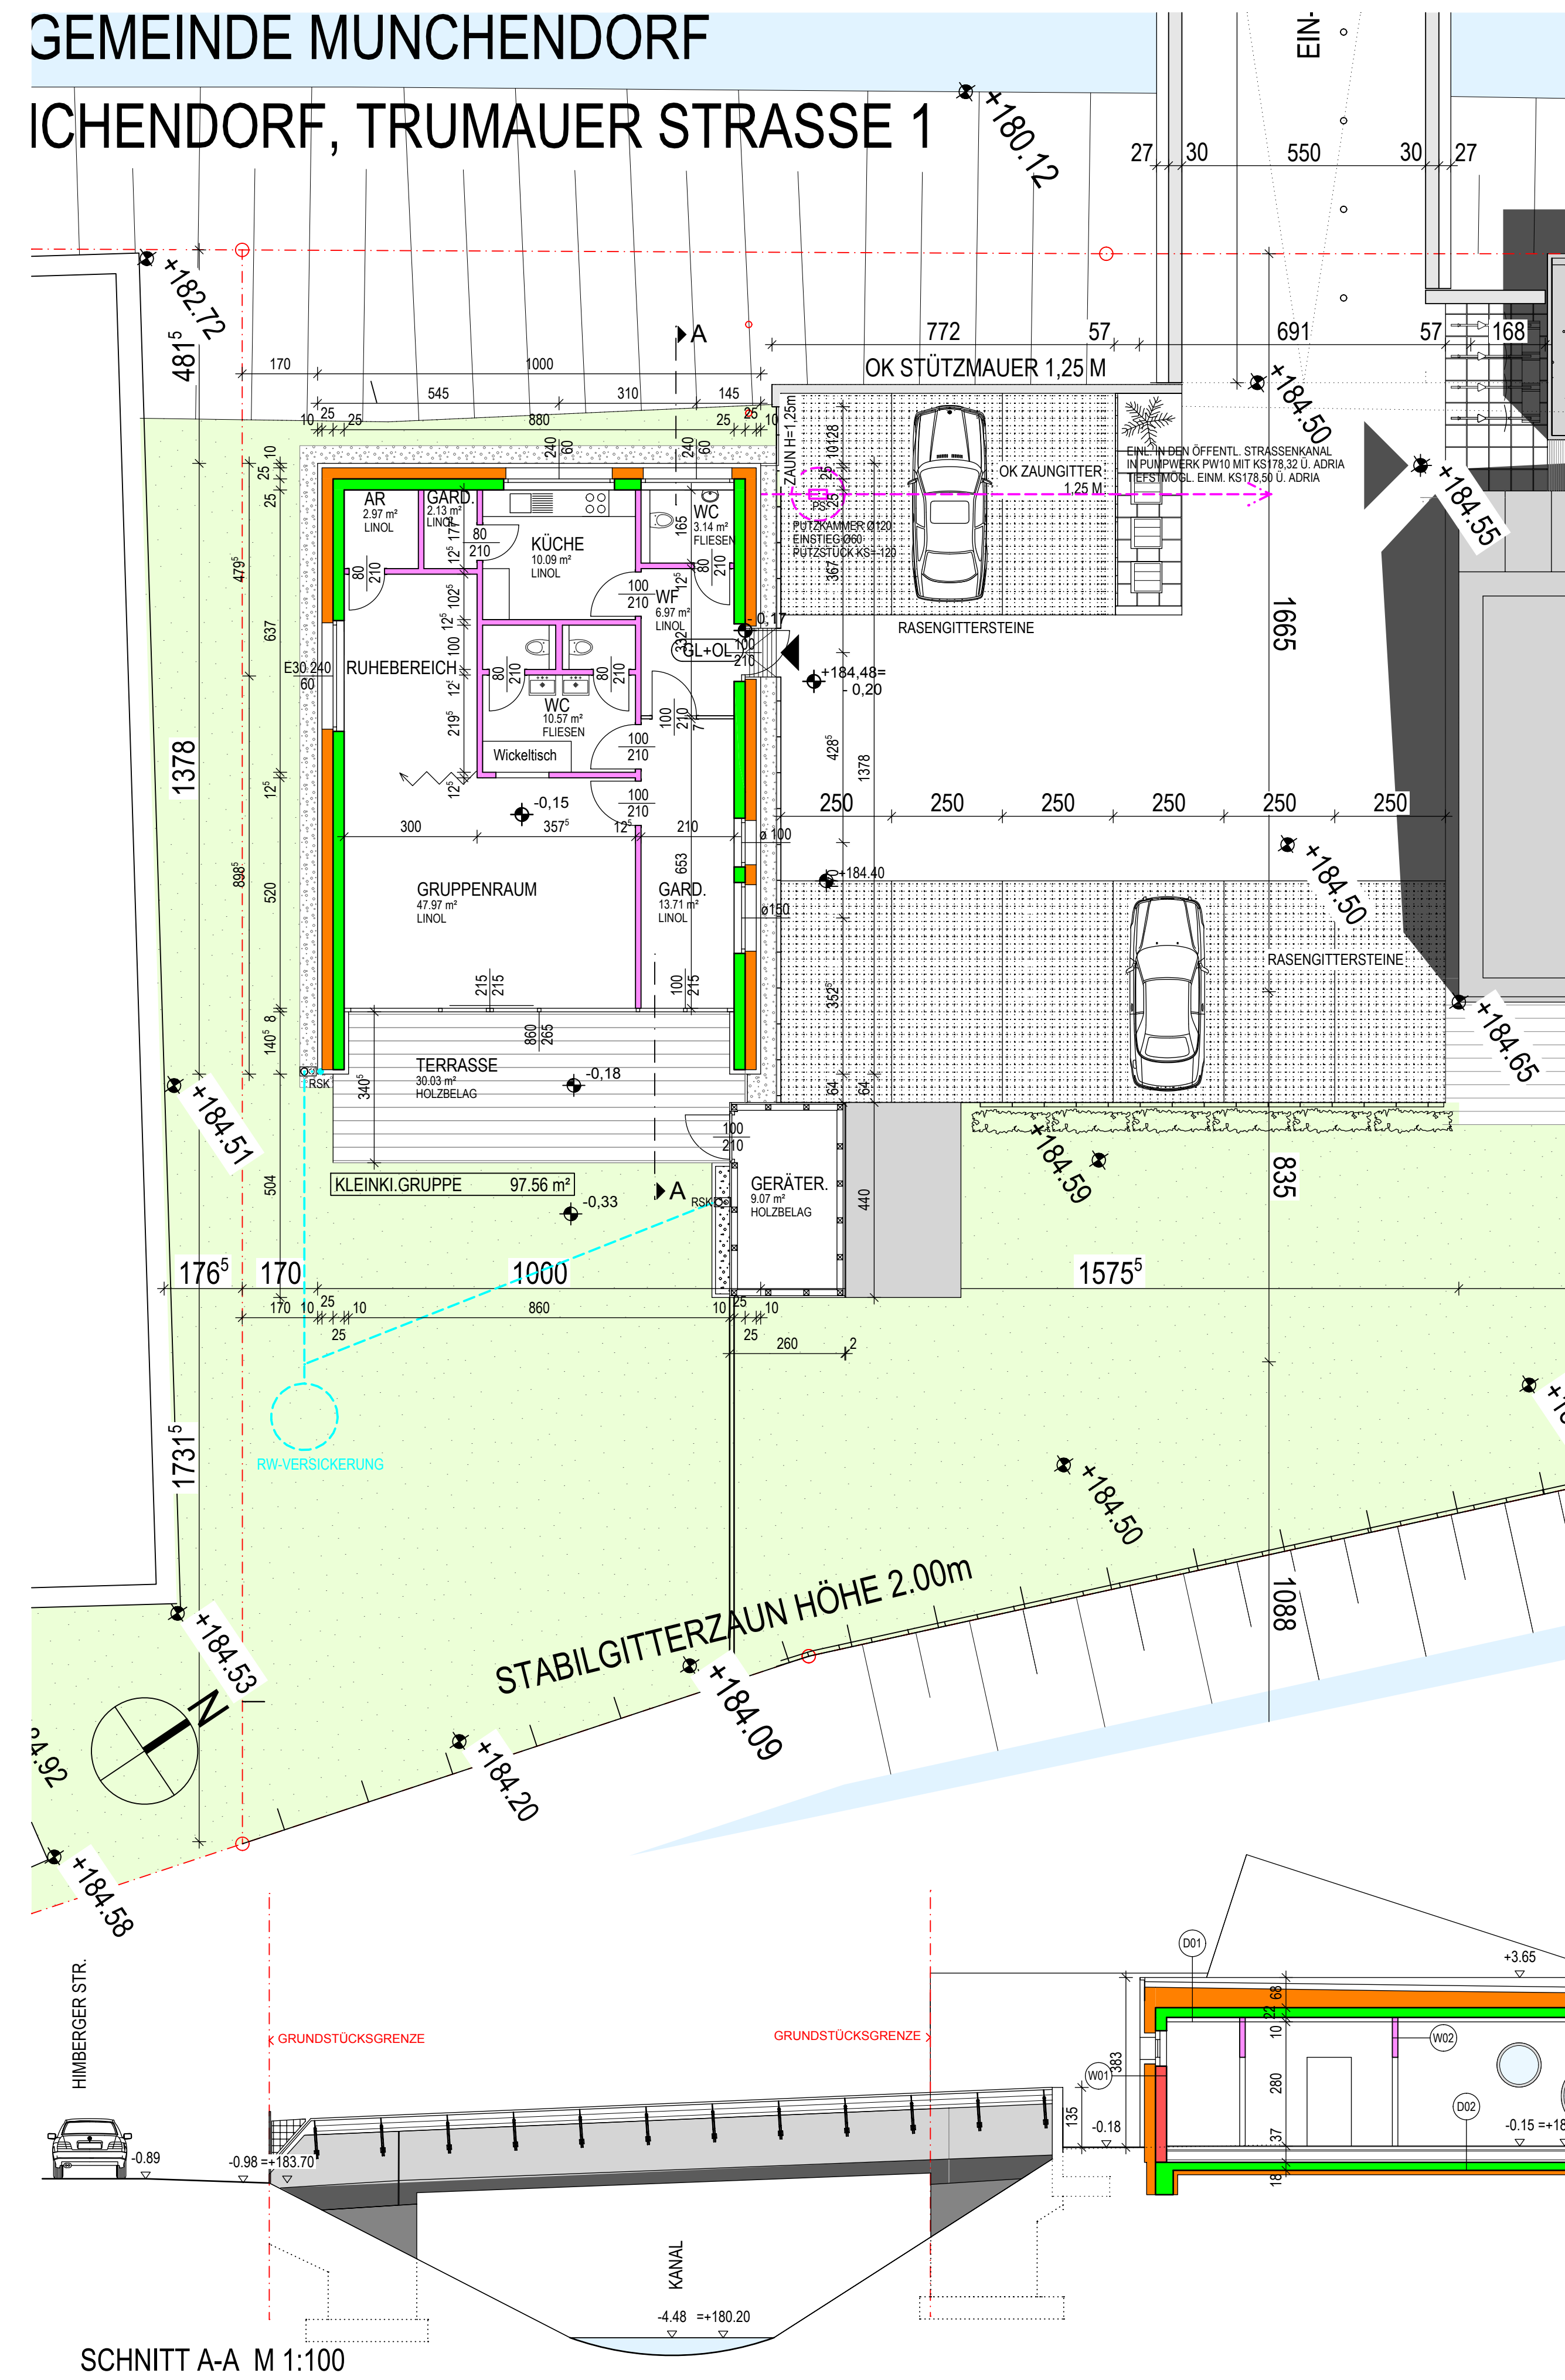

ANSICHT SÜD M 1:100  
ANSICHT NORD M 1:100  
ANSICHT WEST M 1:100  
ANSICHT OST M 1:100

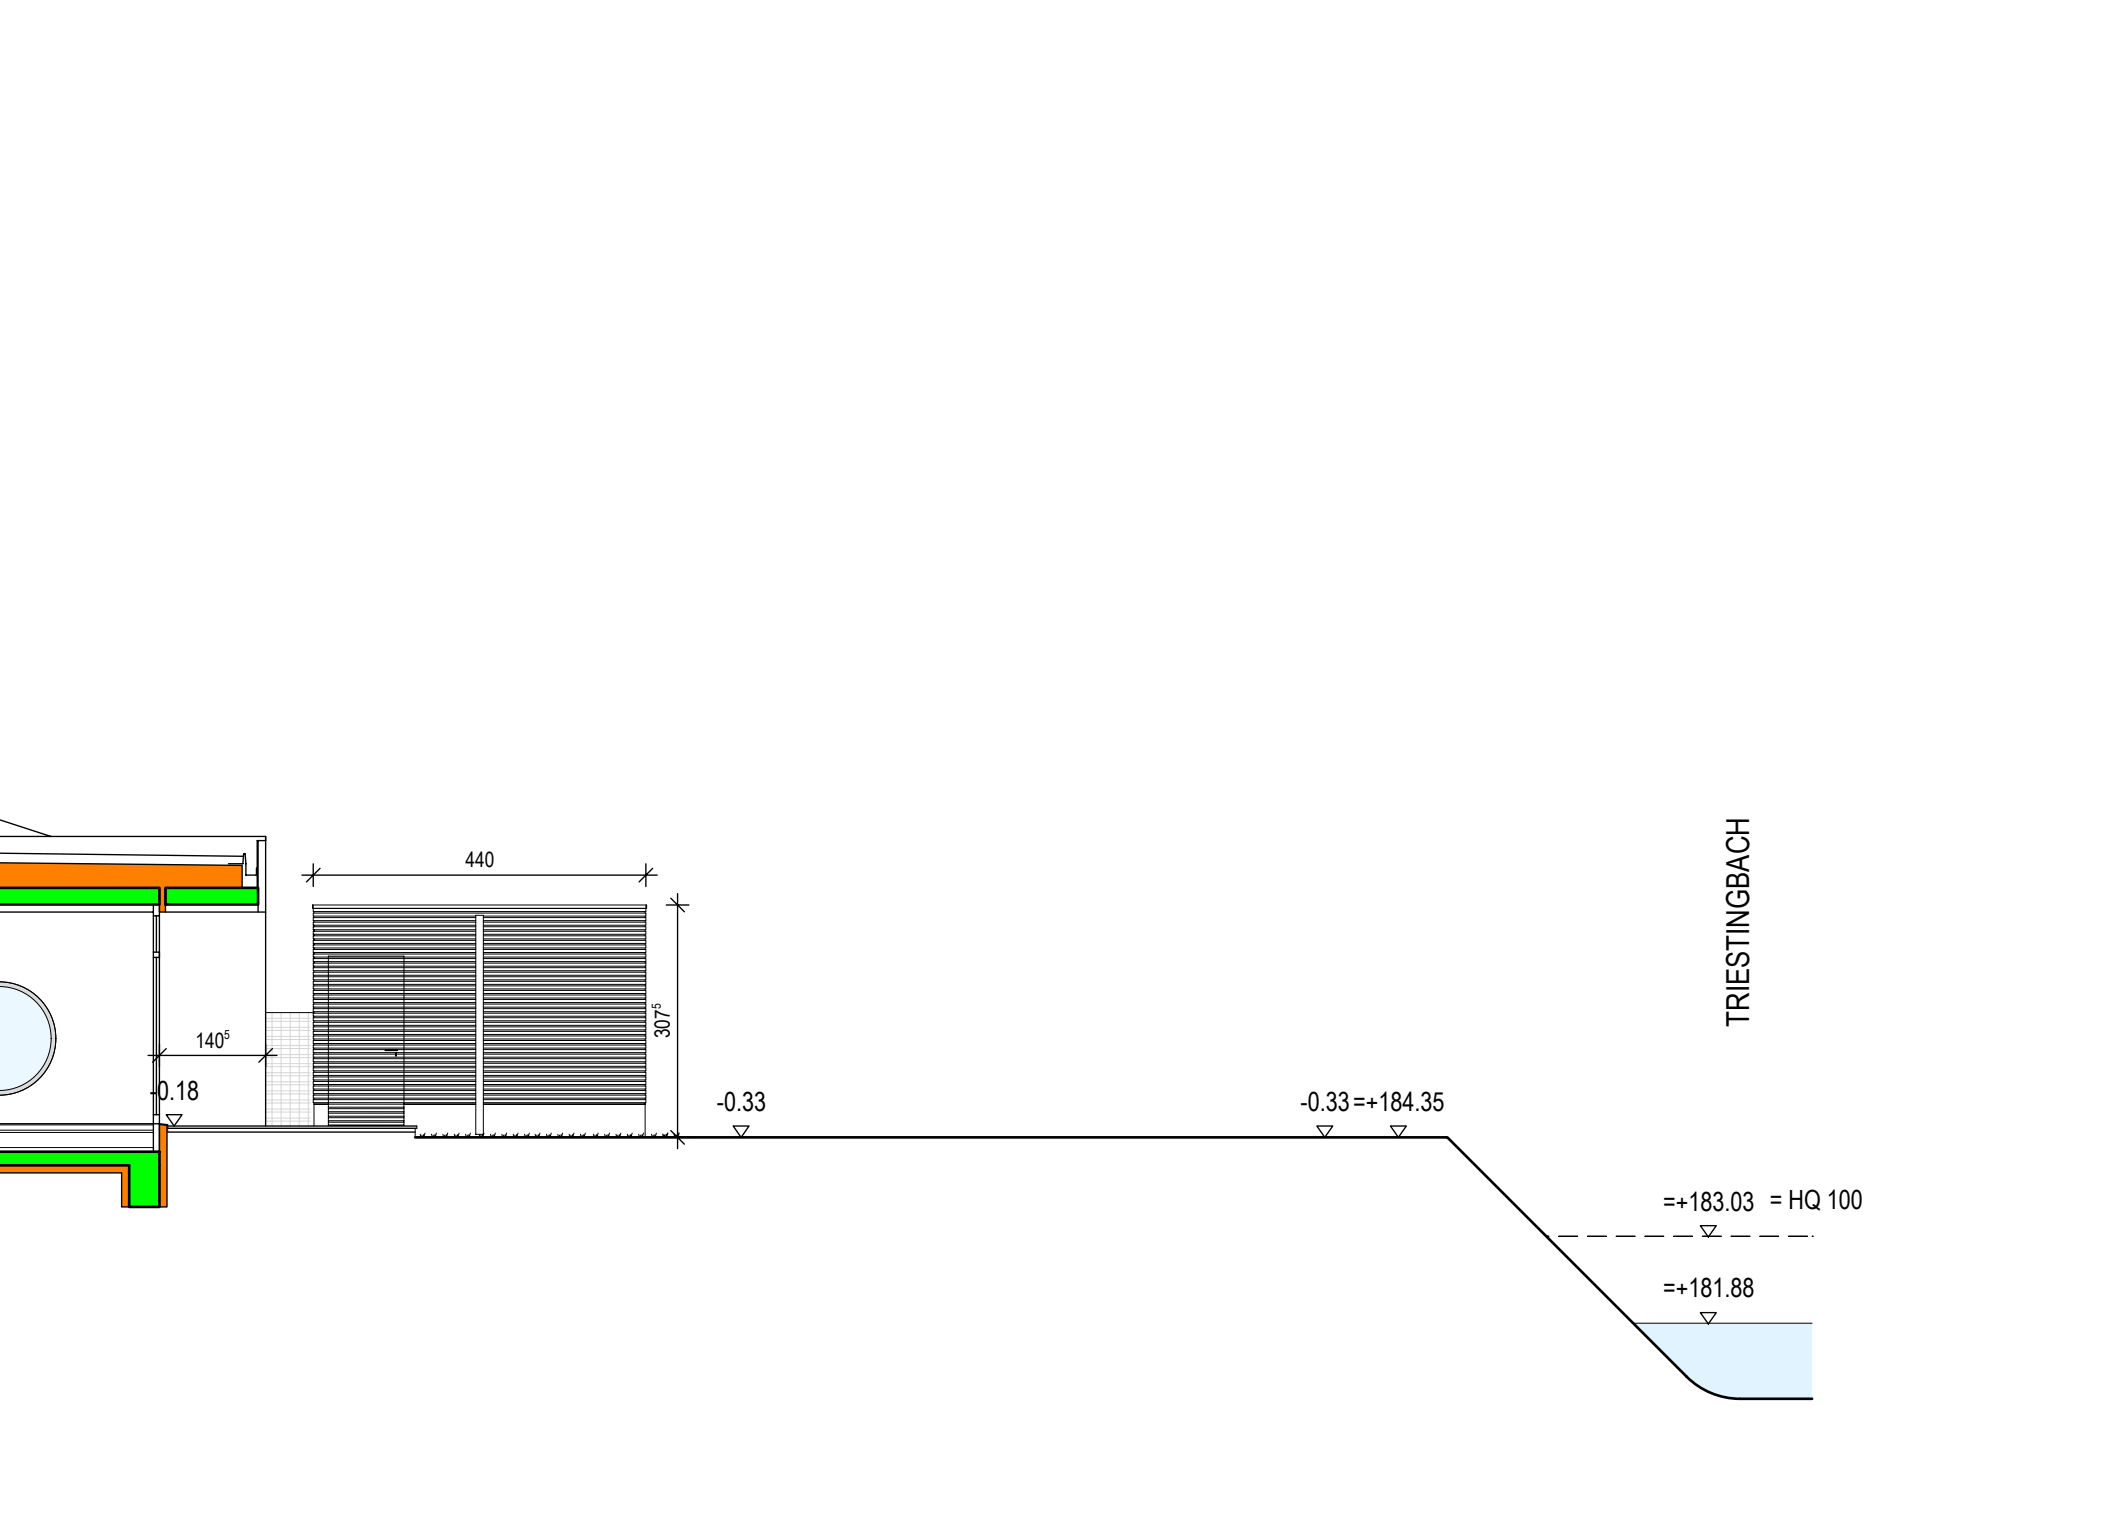


SCHNITT A-A M 1:100

WANDAUFBAUTEN

- W01 A/W STB HINTERLÜFTET
  - 03.00 cm Fassadeverkleidung
  - 03.00 cm Leitung vertikal / Hinterlüftung
  - 24.00 cm Mineralwolle dff. off. 0,02cm
  - 25.00 cm STB-Mauer
  - Spechtelung
- W02 ZWISCHENWAND NICHTTRAG.
  - 07.50 cm OK-Platte 2x12,5mm
  - 07.50 cm CW-Fußbodenbelag
  - 07.50 cm OK-Platte 2x12,5mm
  - 12.50 cm
- W03 A/W SOCKEL
  - 00.00 cm Sockelputz
  - 00.00 cm Spechtelung dff. off. / Tüftelgewebe
  - 00.00 cm XPS-E Dämmplatte, WL=0,038/WmK
  - 00.00 cm Kleber
  - 00.00 cm Feuchtheitsabdichtung
  - 25.00 cm Stabstift-Mauer
  - Spechtelung

DECKENAUFBAUTEN

- D01 FLACHDACH, WARMDACH
  - 06.00 cm Kies
  - 00.40 cm Eisassensbrücken-Schweißbahn
  - 00.40 cm Eisassensbrücken-Unterlagbahn
  - 30.00 cm EPS-Glied-Dämmung 30,00-40,00cm
  - Voranstrich
  - 22.00 cm Stahlbeton-Decke
- D02 FUSSBODEN ERDANLIEGEND
  - 01.50 cm Bodenbelag
  - 07.00 cm Zementestrich schamierend
  - 03.00 cm Trennlage PE-Folie
  - 03.00 cm MHT Dämmplatte 4-17W/m²
  - 20.00 cm EPS-W Dämmplatte
  - Dampfsperre
  - 00.50 cm Stütz zementgebunden
  - 00.50 cm Dampfsperre H05 + 200mm
  - 16.00 cm Unterlage
  - 16.00 cm Trennlage PE-Folie
  - 10.00 cm XPS-Glied Dämmplatte

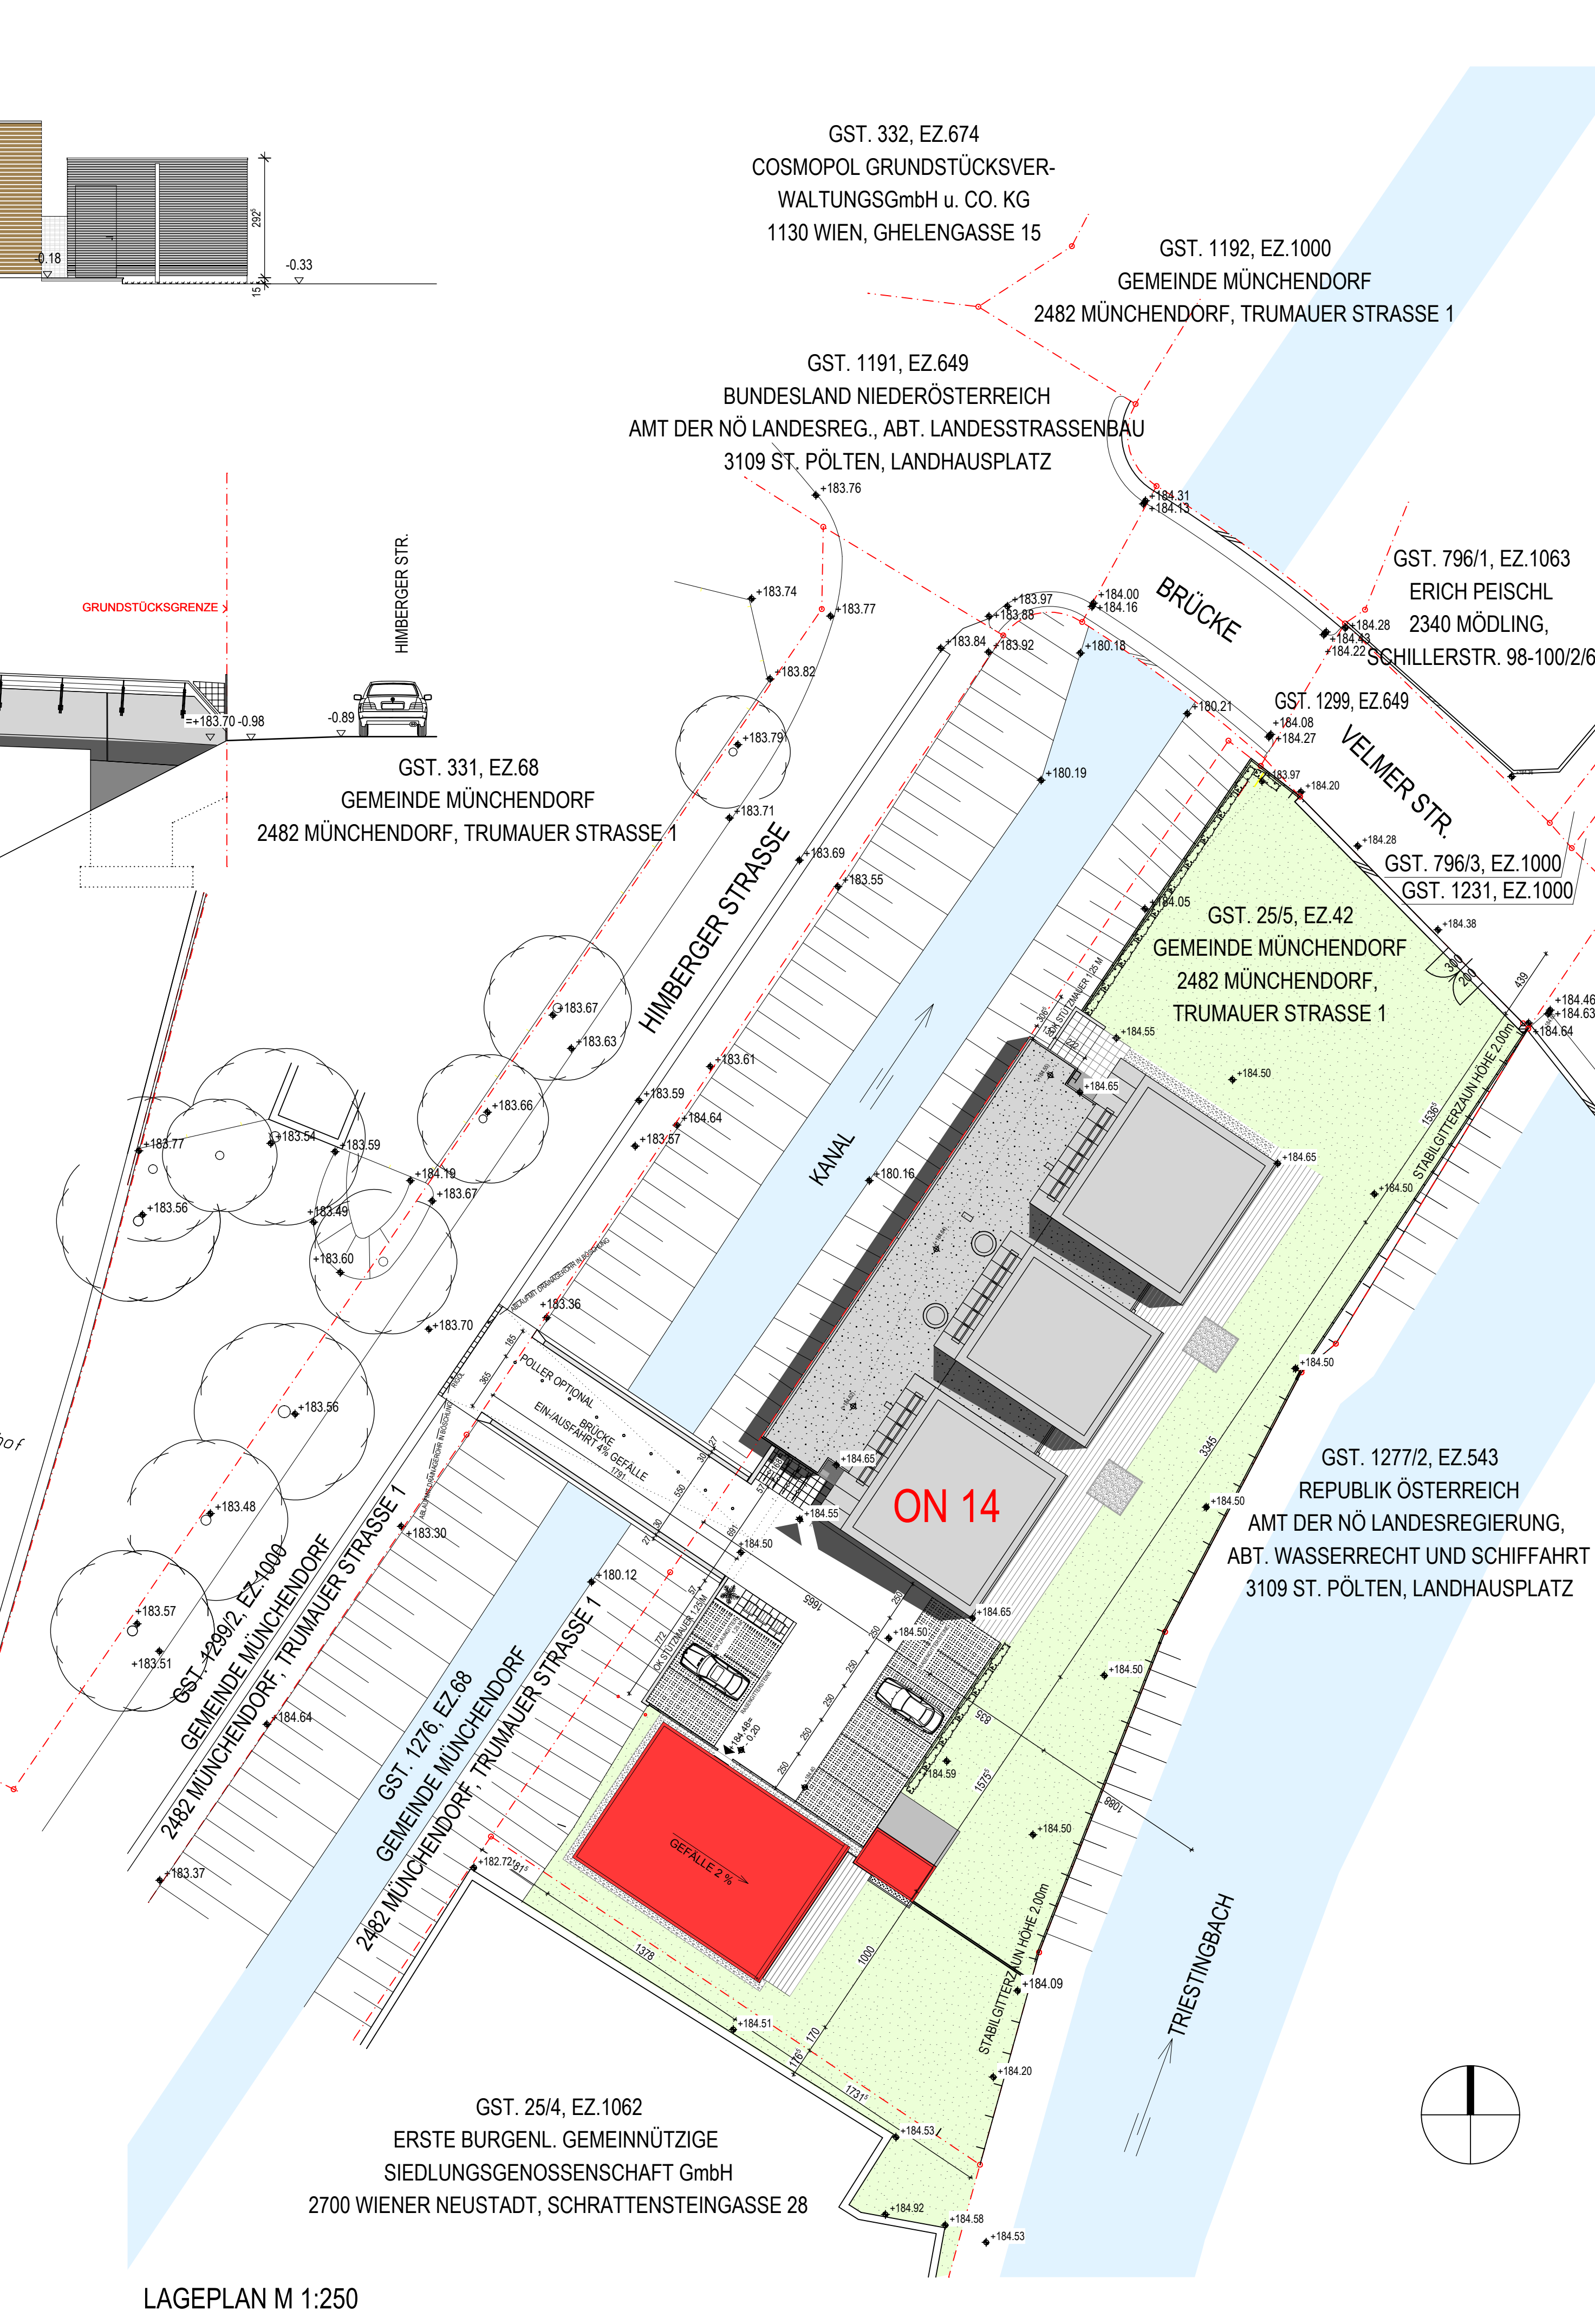

LAGEPLAN M 1:250

LEGENDE

- NEUBAU
- BESTAND
- ABBRUCH
- BETON
- BETONSTEINE
- ZIEGEL
- GIPSDIELEN
- GIPSKARTON
- GIPSKARTON F90, BRANDSCHUTZVERKLEIDUNG
- WÄRMEDÄMMUNG
- HOLZ
- STAHL

STATISTIK

GRUNDSTÜCKSFLÄCHE	2205.00 m²
BEBAUTE FLÄCHE PROJEKT KINDERGARTEN	530.00 m²
BEBAUTE FLÄCHE JUGENDCLUB NEU	103.40 m²

HINWEIS

SCHMUTZWASSER WERDEN IN DEN ÖFFENTLICHEN SCHMUTZWASSERKANAL ABGELEITET.  
REGENWASSER WERDEN ZUR VERSICKERUNG GEBRACHT  
INNENLIEGENDE WC'S WERDEN MECHANISCH ENTLÜFTET  
SÄMTLICHE GELÄNDER UND HANDLÄUFE H = 125 CM

±0.00 = 184.68 ü. ADRIA			
D			
C			
B			
A			
INDEX	DATUM	GEZ	ÄNDERUNG

PARIE: A B C D PLANNR.: G-M-09 / 3.04

KINDERTAGESBETREUUNGSSTÄTTE  
MÜNCHENDORF

PLANNINGSTUFE: EINREICHUNG MASSTAB: 1:250/1:100

NEUBAU KINDERTAGESBETREUUNGSSTÄTTE  
IN 2482 MÜNCHENDORF,  
HIMBERGERSTRASSE 14 / VELMER STRASSE  
FÜR DIE WOHNBAUVEREINIGUNG  
GEWERKSCHAFT ÖFFENTLICHER DIENST  
1030 WIEN, TRAUNGASSE 14-16

GST. 25/5; EZ. 42; KAT. GEM. MÜNCHENDORF 16120

LAGEPLAN,  
GRUNDRISSSE, SCHNITTE, ANSICHTEN

GRUNDEIGENTÜMER	BAUWERBER	BAUFÜHRER

PLANVERFASSER  
ARCHITEKT PODEDENSEK ZT GMBH  
1060 WIEN, LINKE WIENZULE 4  
TEL.: 01-587 55 45 FAX: 01-586 36 03 E-MAIL: podedensek@podedensek.at